


GÖTEBORGS KONSTFÖRENING  
 SKISS ÖVER GALLERIUTRYMMEN

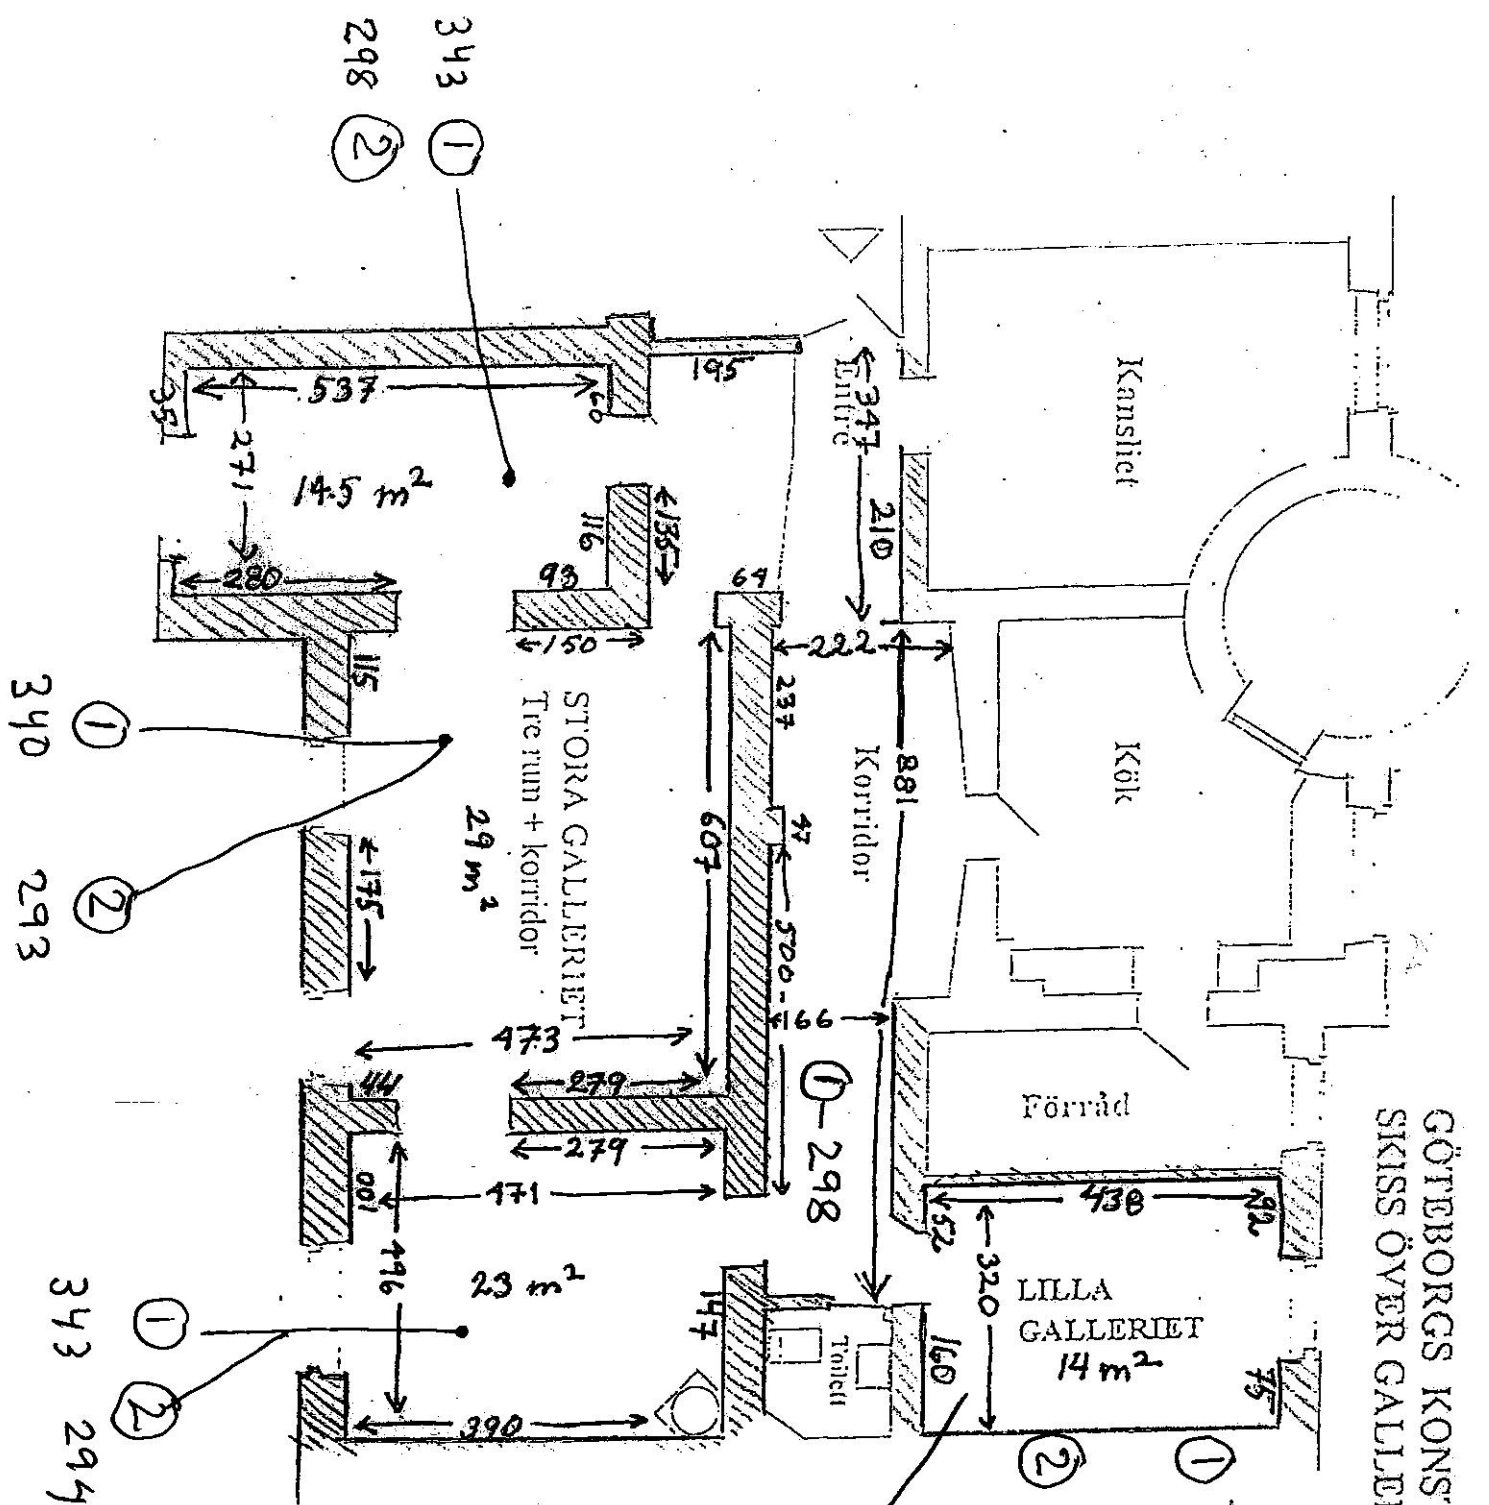

① Takhöjd = Th - golv  
 ② Takhöjd = mellan golv list /  
 takfris

SKALA 1:100  
 Göteborgs Konstförening  
 Södra vägen 2, Göteborg